


总平面图


设计		项目名称	试题二		
校对		图名	总平面图		
审核		图号	LP-1	日期	2022.10
审定					

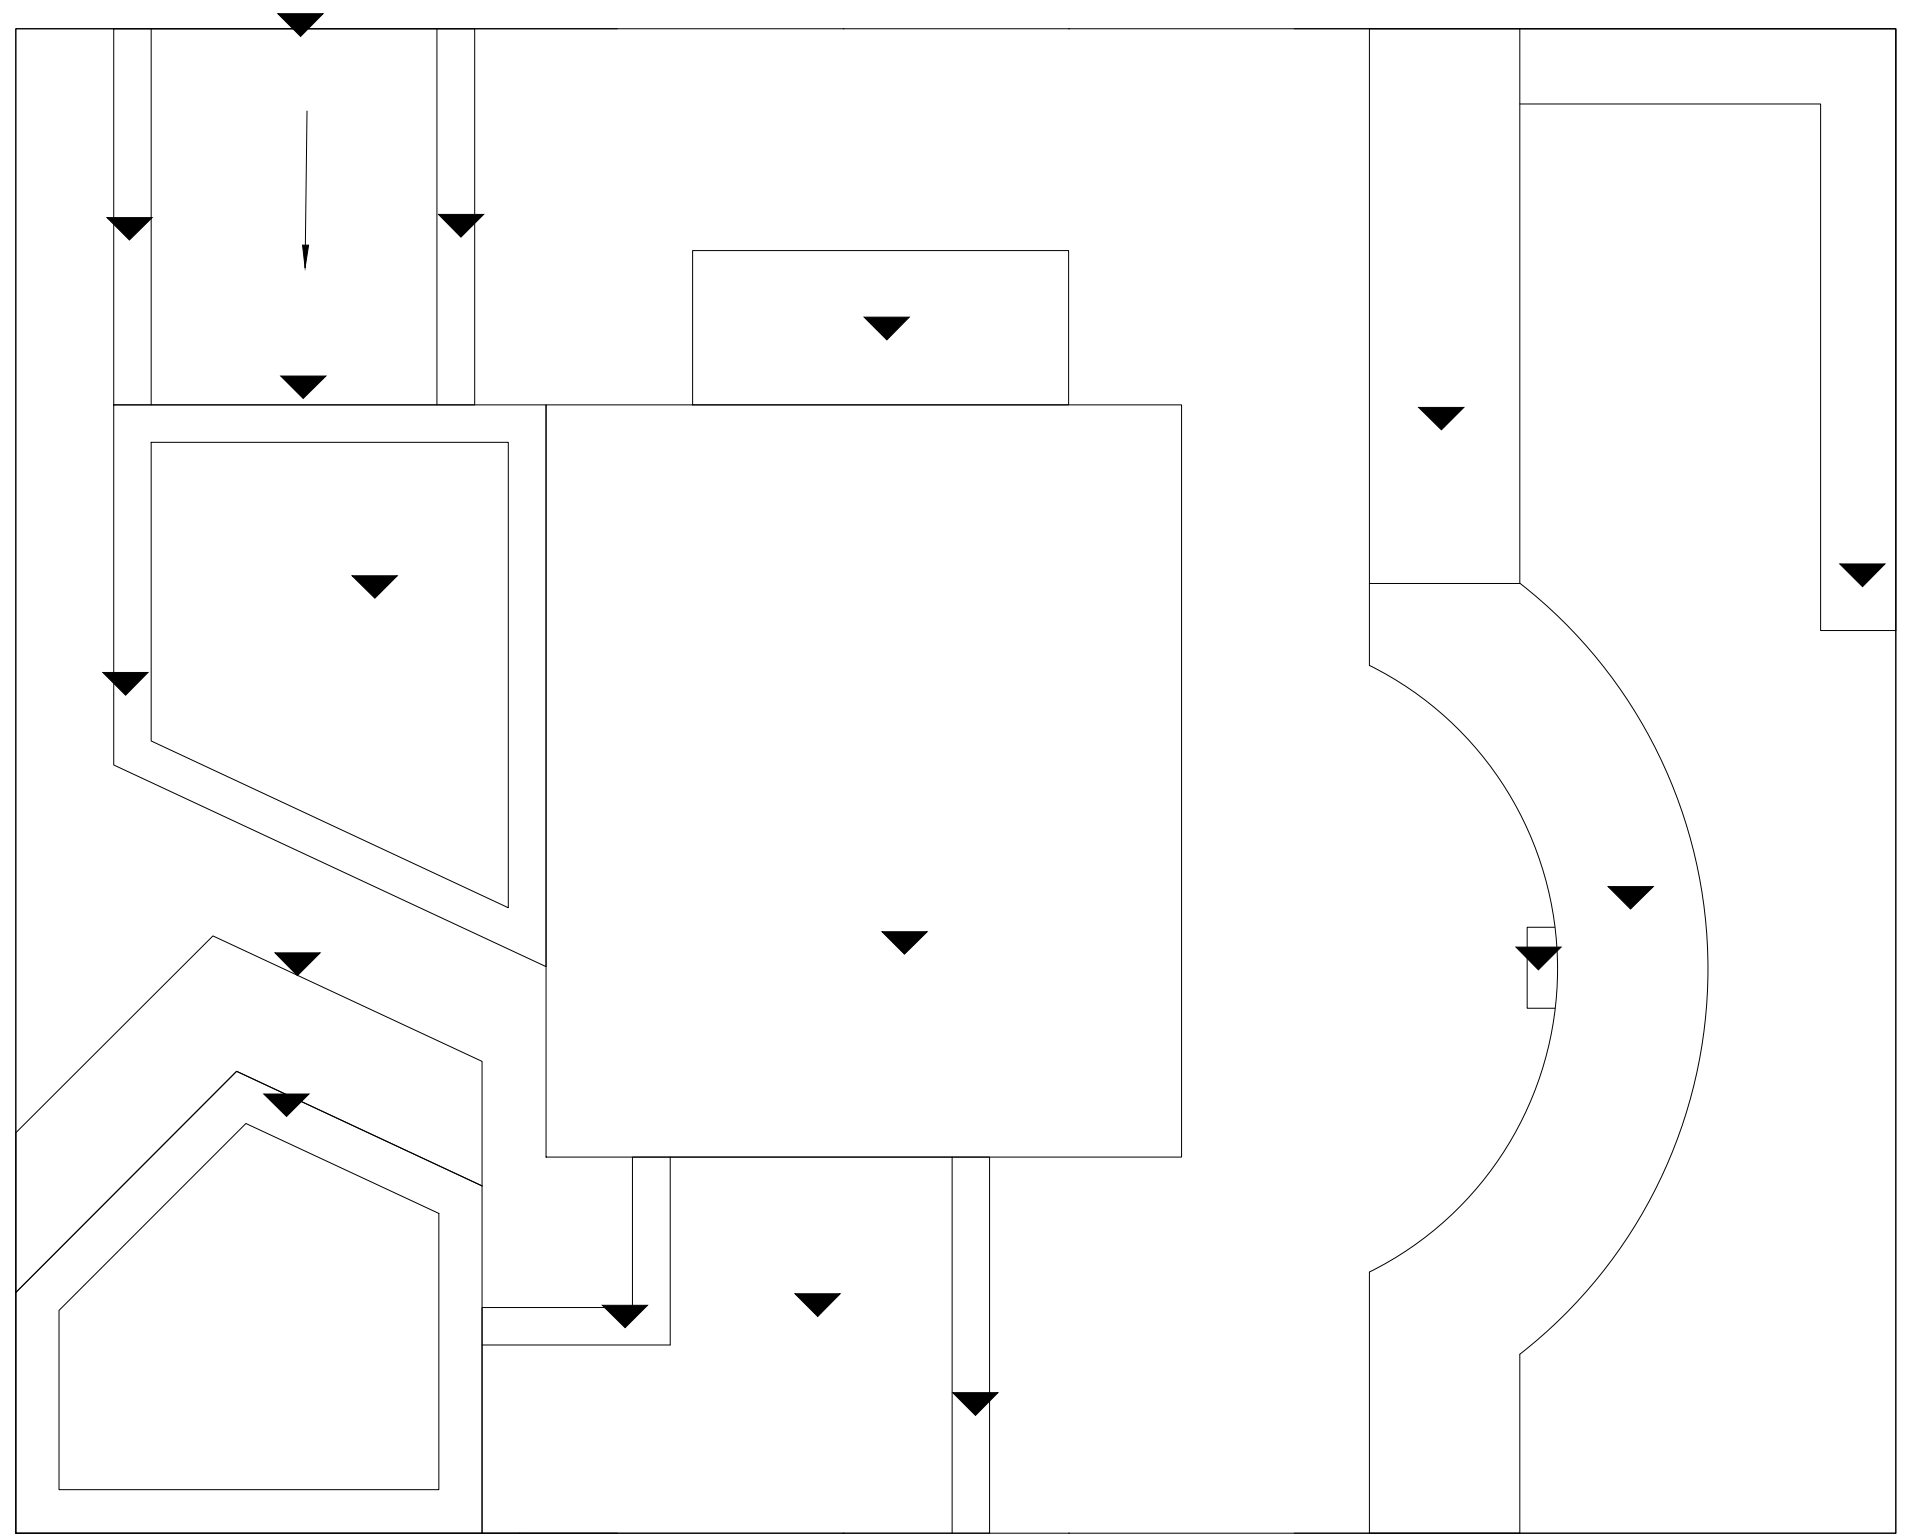




==



 





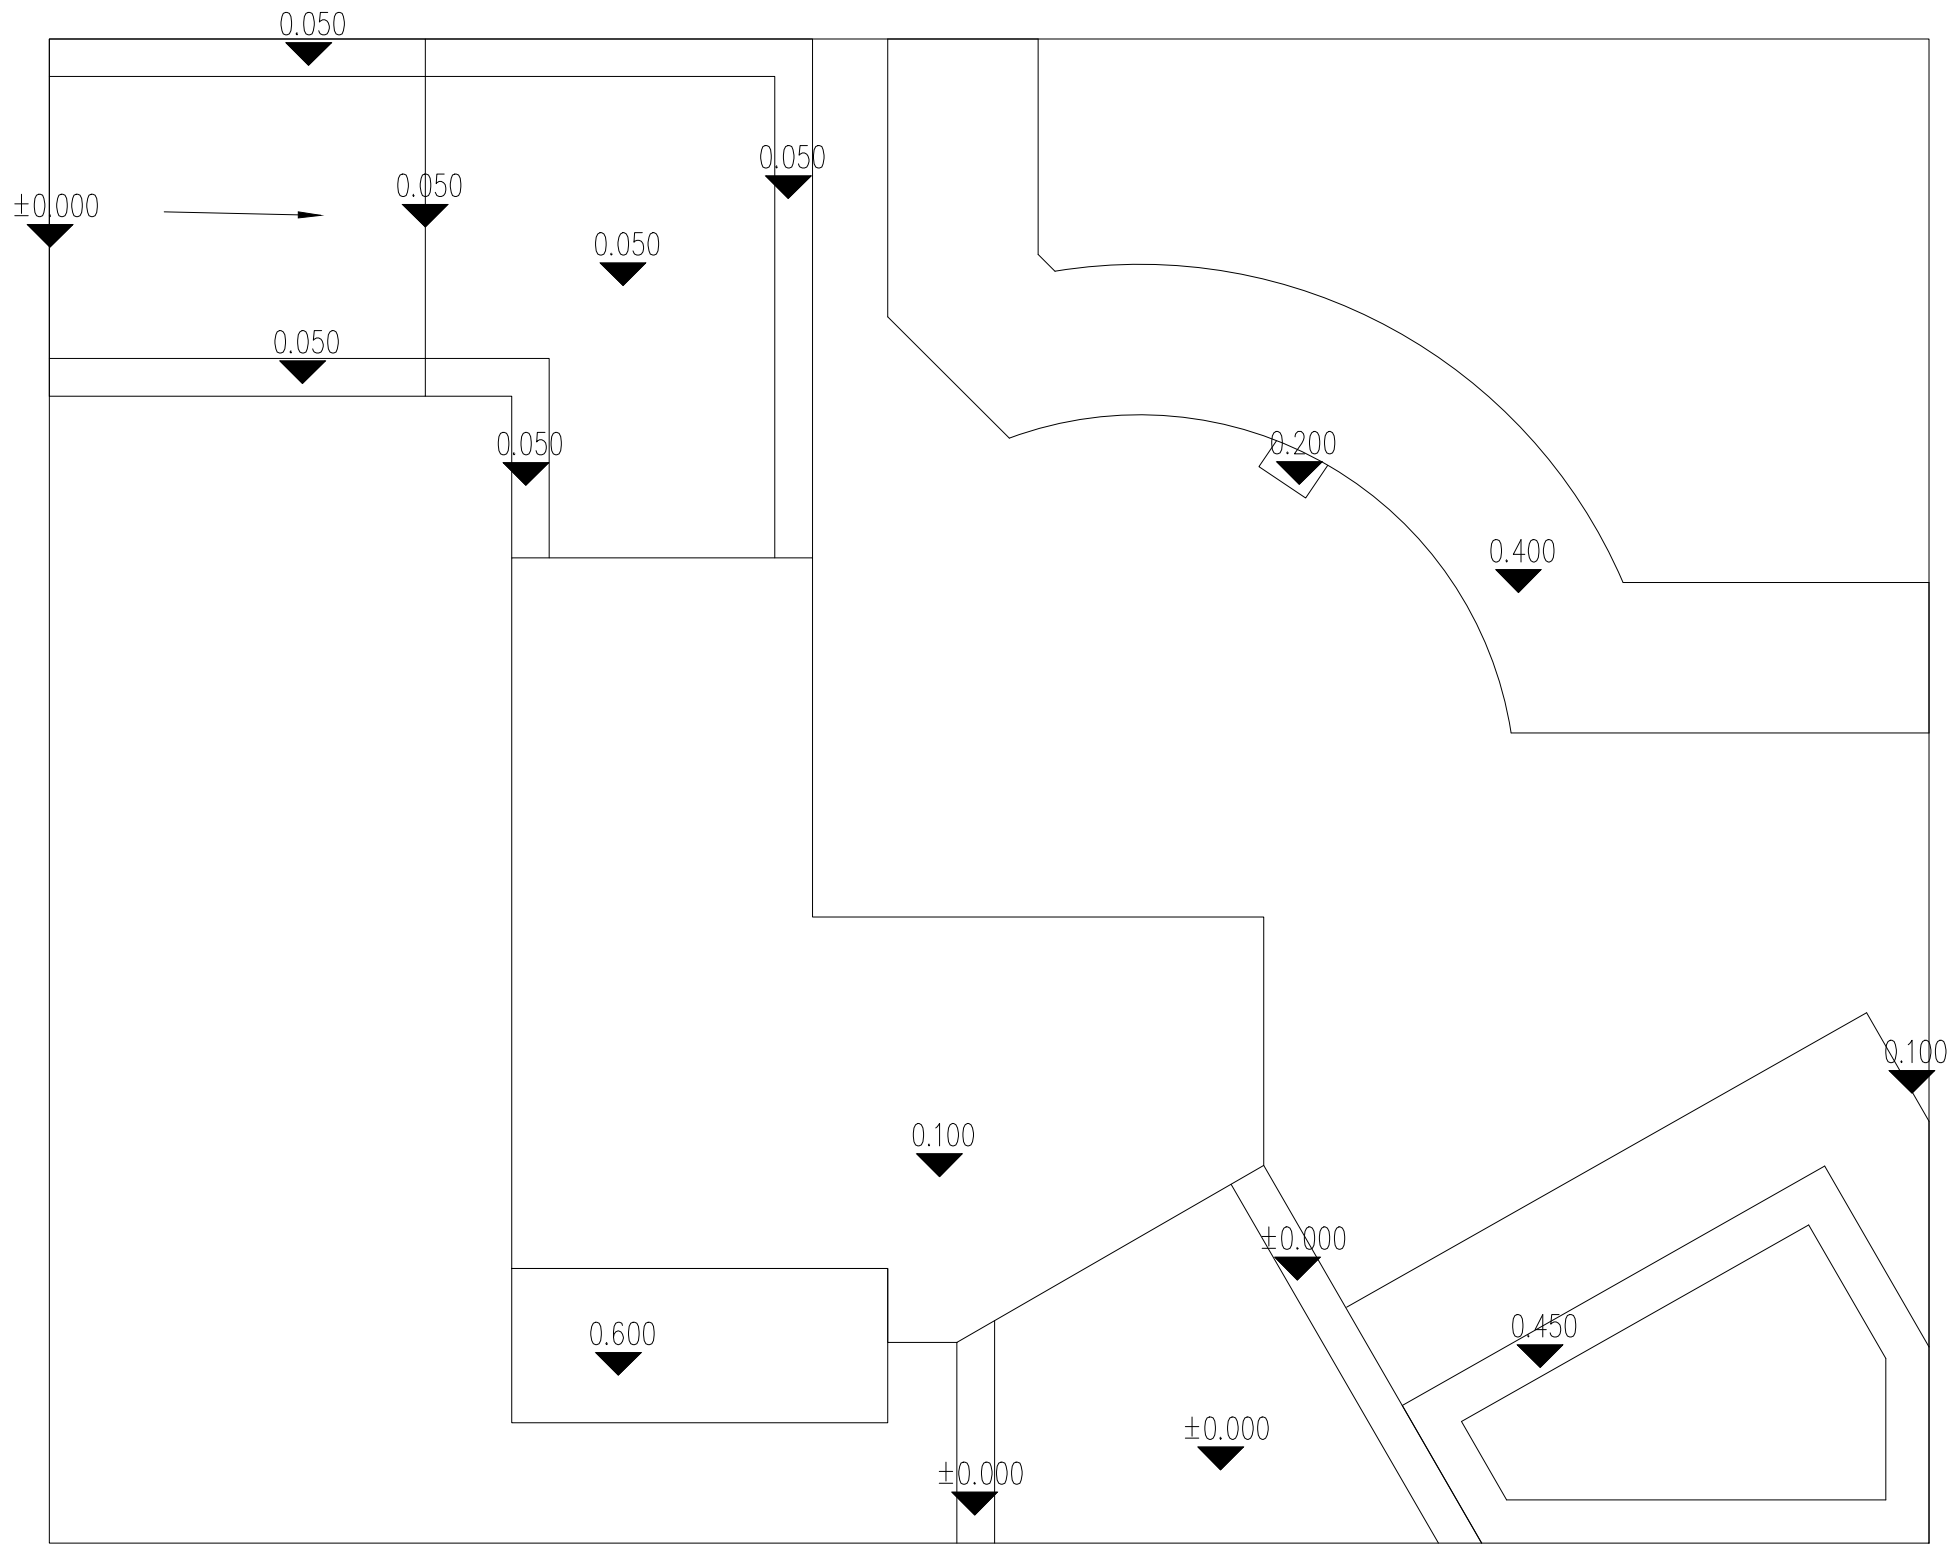

====


				试题三		
				LP-3		2022.10

 

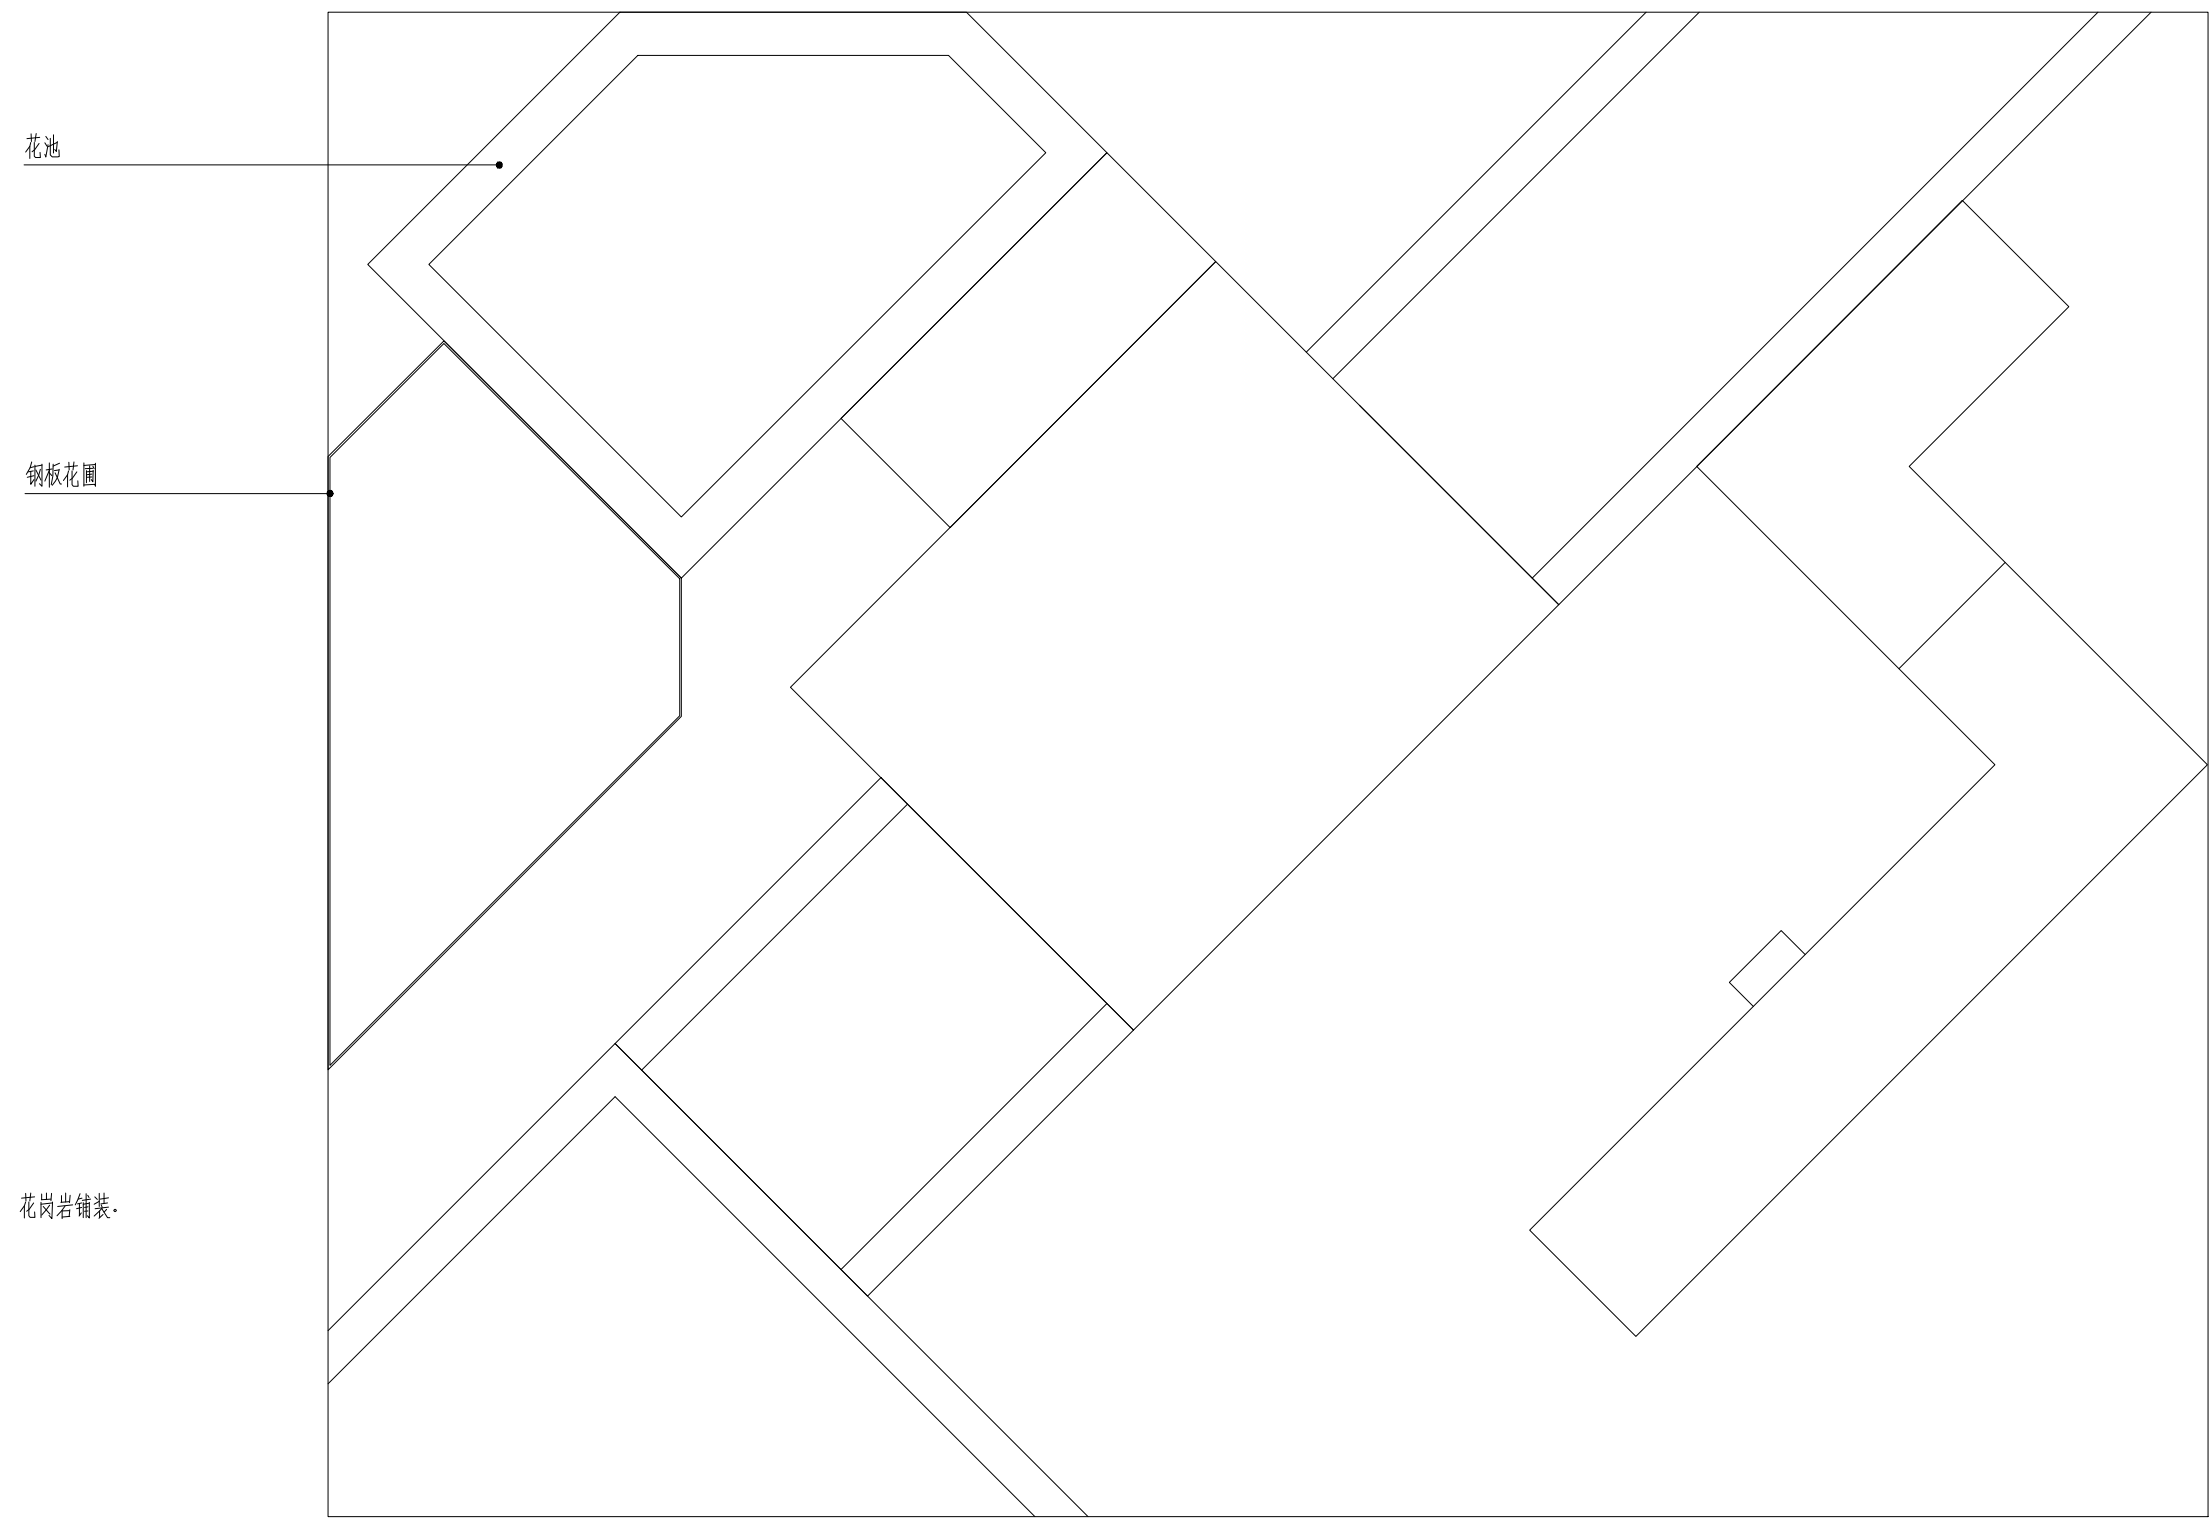


总平面图

---

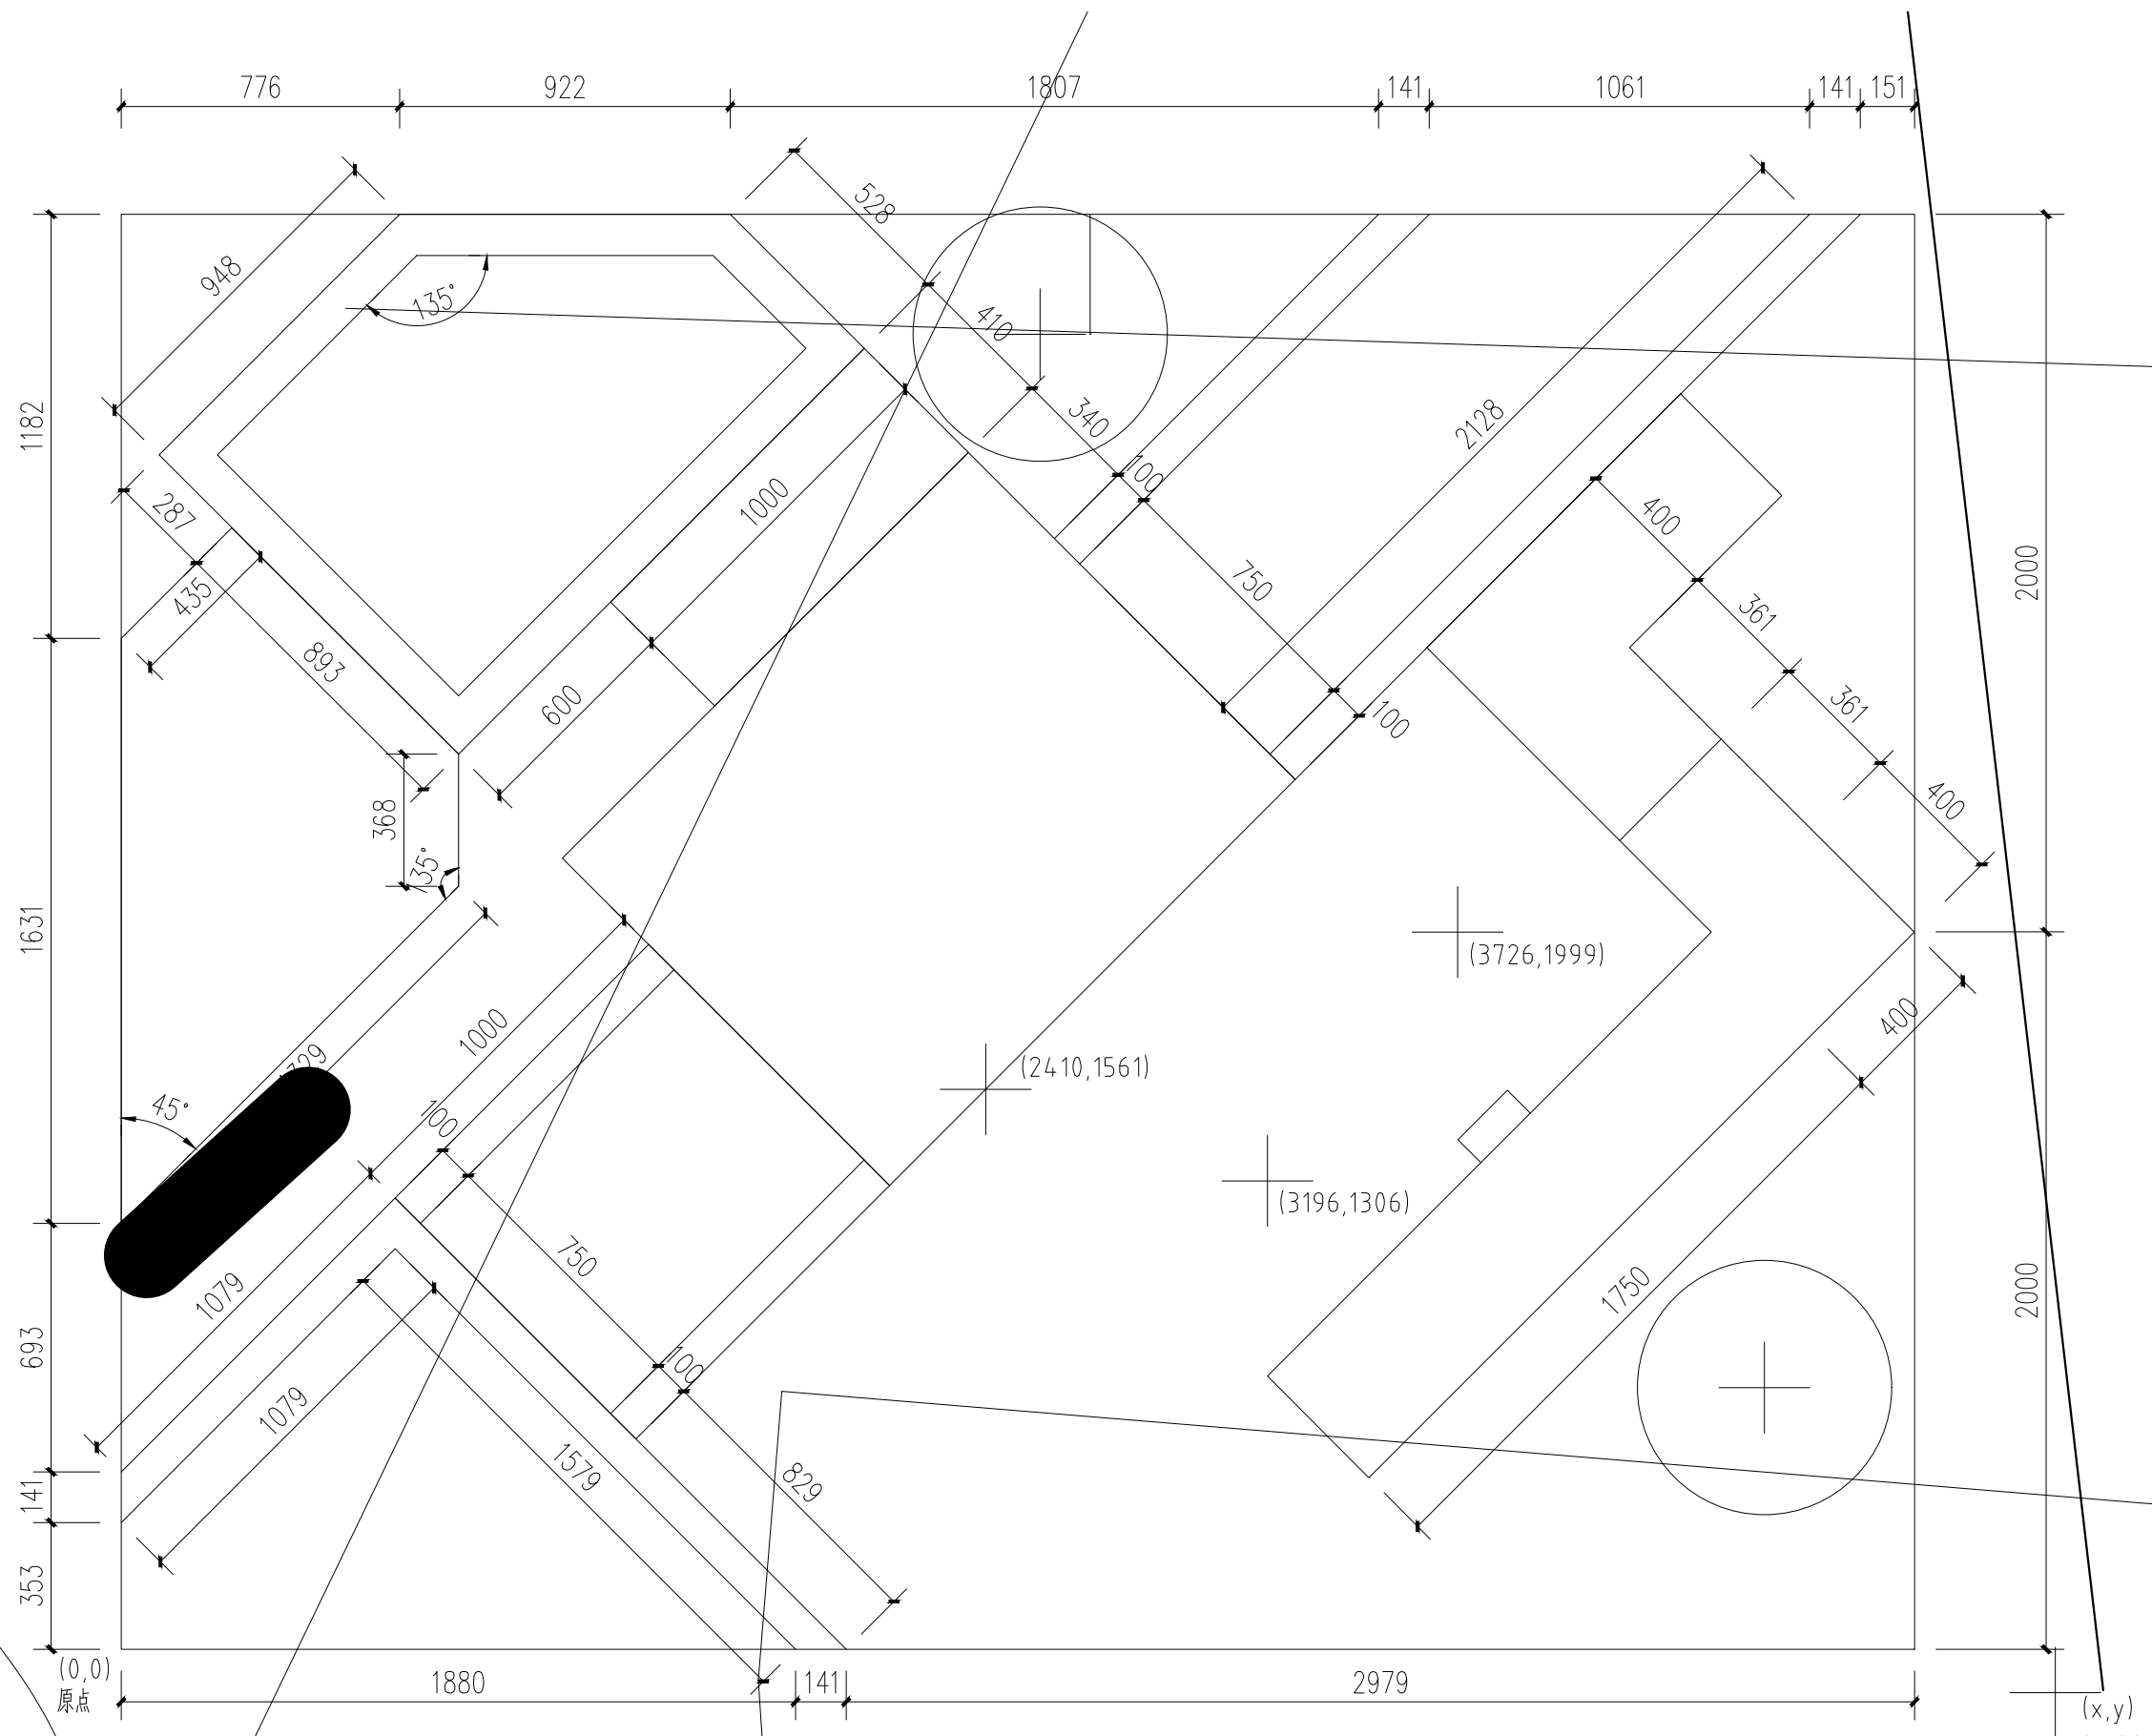



(x,y)  
水池定位点，为外沿边界，非临水边。

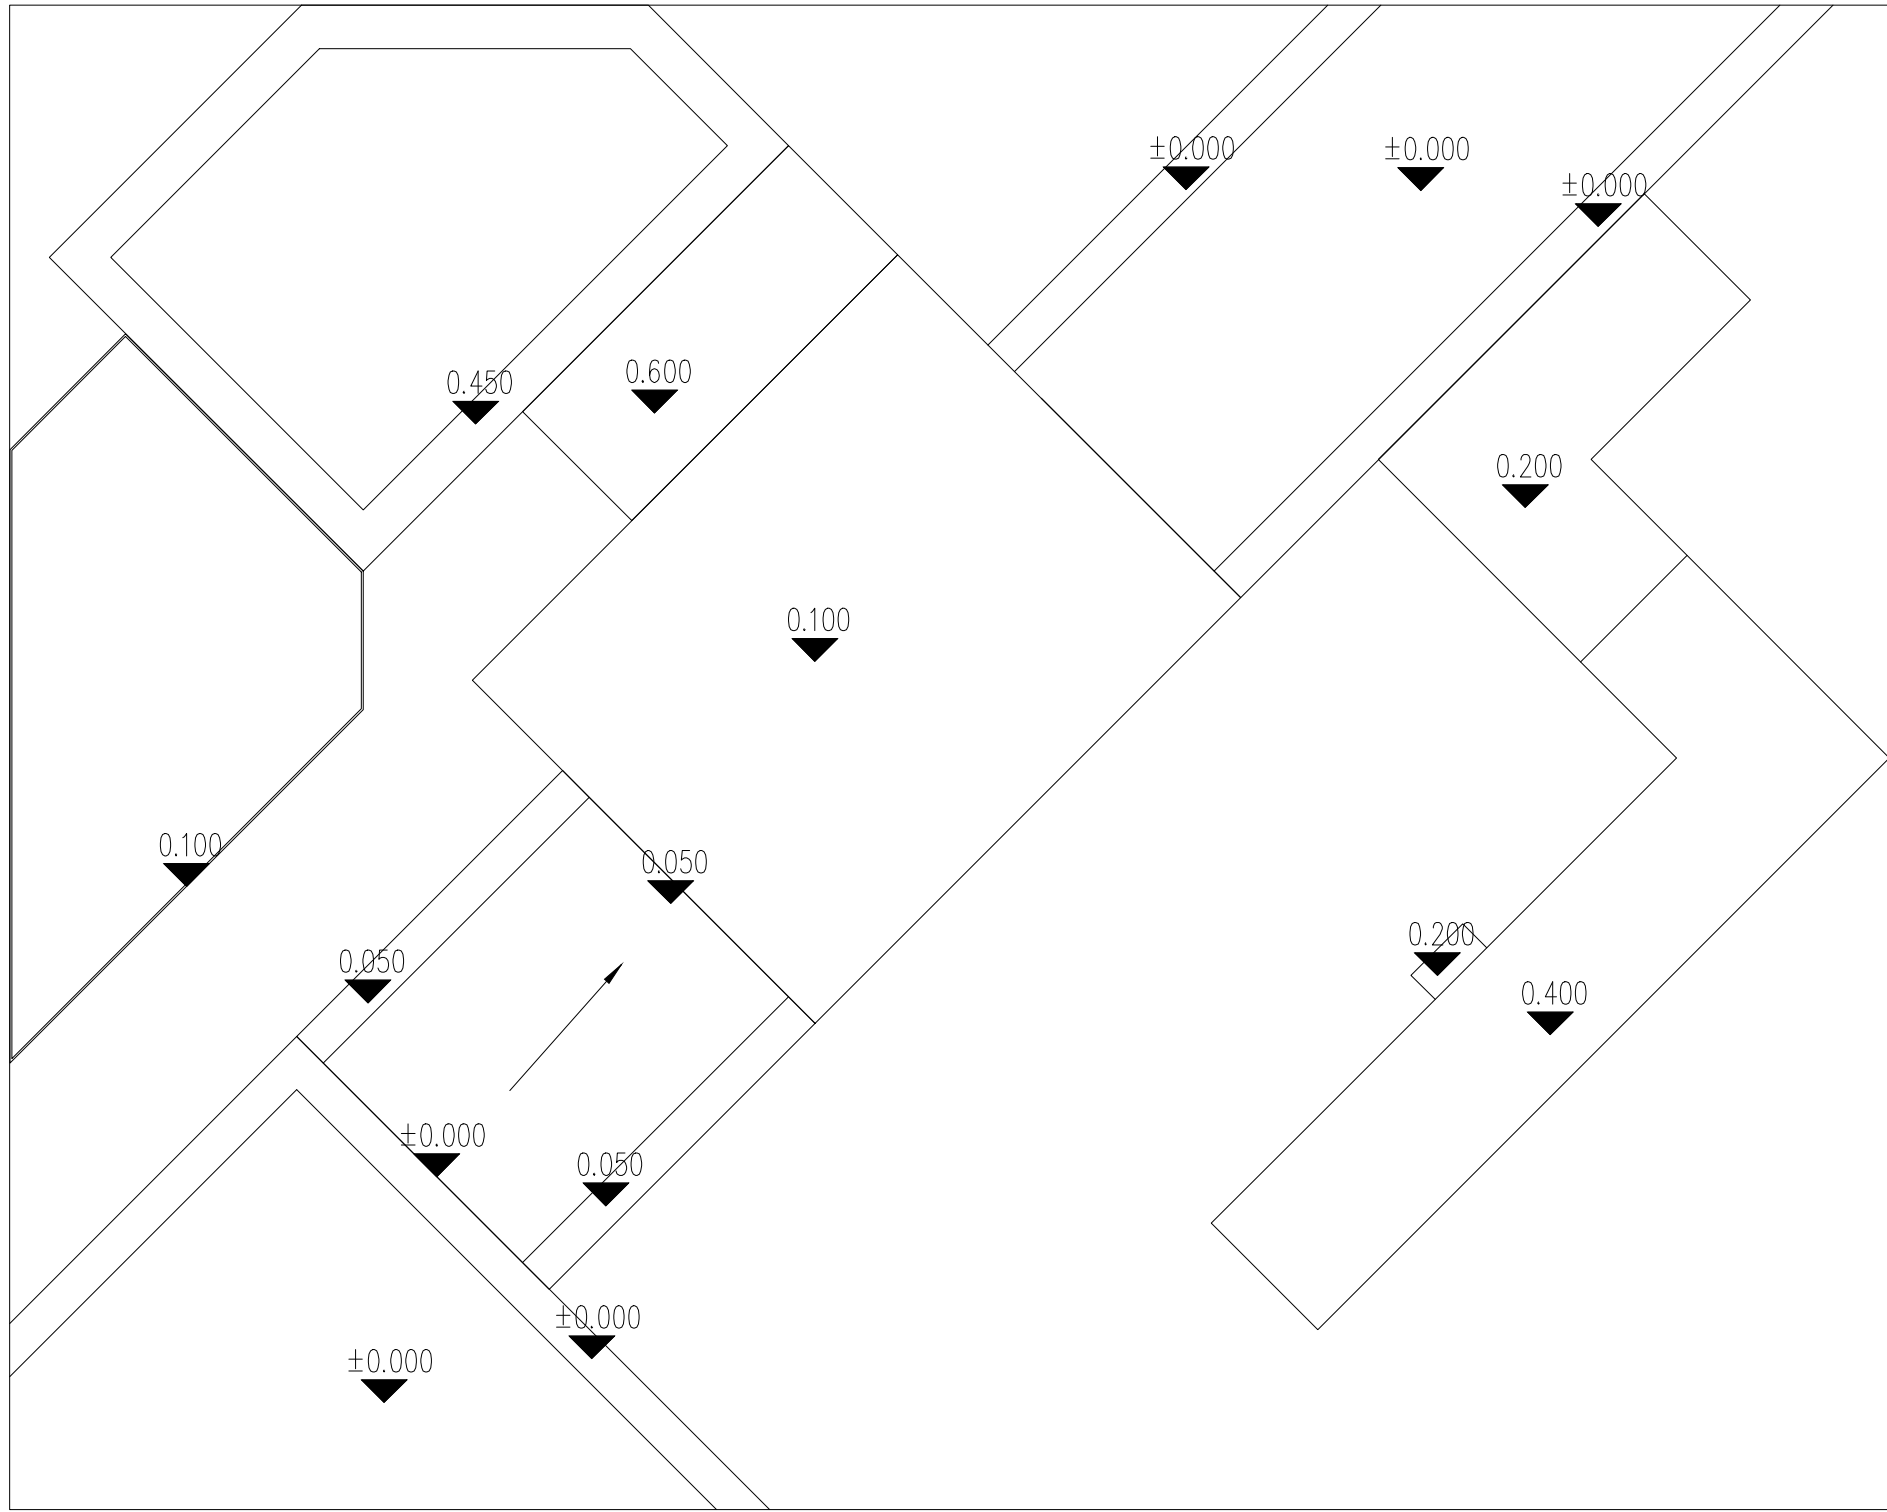

				试题四		



 

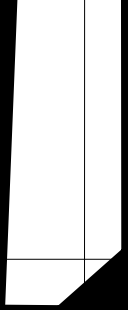

		图名		
		图号	LP-1	2022.10

